


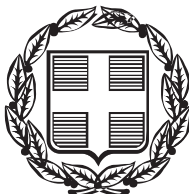

ΕΦΗΜΕΡΙΣ ΤΗΣ ΚΥΒΕΡΝΗΣΕΩΣ

ΤΗΣ ΕΛΛΗΝΙΚΗΣ ΔΗΜΟΚΡΑΤΙΑΣ

ΤΕΥΧΟΣ ΤΕΤΑΡΤΟ **Αρ. Φύλλου 168**

16 Φεβρουαρίου 2005

ΑΠΟΦΑΣΕΙΣ

Αριθ. 1036 (1)

Καθορισμός ορίων αιγιαλού και παραλίας στη θέση "Λειψόπυργος" του Δήμου Απολλωνίων Νομού Λευκάδας

Ο ΓΕΝΙΚΟΣ ΓΡΑΜΜΑΤΕΑΣ
ΠΕΡΙΦΕΡΕΙΑΣ ΙΟΝΙΩΝ ΝΗΣΩΝ

Έχοντας υπ' όψη :

1. Τις διατάξεις του Ν. 2971/2001 (ΦΕΚ 285/τ.Α΄/ 19.12.2001) "Περί αιγιαλού και παραλίας".

2. Τις διατάξεις του Ν.Δ. 439/1970 "περί συμπληρώσεως των διατάξεων περί αιγιαλού".

3. Τις διατάξεις του Ν. 3200/1955 "περί διοικητικής αποκέντρωσης" όπως αυτές τροποποιήθηκαν και ισχύουν σήμερα με τα Ν.Δ. 532/1970, Β.Δ. 704/1970, Β.Δ. 705/1970, Β.Δ. 192/1972, Π.Δ. 71/1984, Π.Δ. 347/1986, Ν. 2026/1992 και Π.Δ. 97/1993.

4. Τις διατάξεις του άρθρου 19 παραγρ. 5 Ν. 2344/1995, του άρθρου 52 παραγρ. 6 Ν. 2218/1994, του άρθρου 4 παραγρ. 7 του Ν. 2240/1994, δυνάμει των οποίων αρμοδιότητες του Υπουργείου Οικονομικών που είχαν μεταβιβασθεί στους Νομάρχες, ανήκουν στον Περ/κό Δ/ντή, σε συνδυασμό με αυτές του άρθρου 14 παραγρ. 2 του Ν. 2399/1996 με τις οποίες προβλέπεται η κατάργηση των θέσεων των Περ/κών Δ/ντών, οι αρμοδιότητες πλέον του οποίου περιήλθαν στο Γενικό Γραμματέα της Περιφέρειας και ασκούνται από τον Αναπληρωτή Περ/κό Δ/ντή.

5. Τις διατάξεις του τέταρτου εδαφίου της παραγρ. 2 του άρθρου 1 και της παραγρ. 6 του ίδιου άρθρου του Ν. 2503/1997 "Διοίκηση, οργάνωση, στελέχωση της Περιφέρειας, ρύθμιση θεμάτων για την Τοπική Αυτοδιοίκηση και άλλες διατάξεις" (ΦΕΚ 107/Α), σύμφωνα με τις οποίες οι Περιφερειακές Υπηρεσίες του Υπουργείου Οικονομικών, που συγκροτούσαν την Περιφερειακή Διοίκηση του Νομού ή της Νομαρχίας, δεν υπήχθησαν στην ενιαία οργανική μονάδα της Περιφέρειας, ούτε καταργήθηκαν, αλλά αποτελούν από 1.9.1997, Υπηρεσίες του Υπουργείου Οικονομικών.

6. Το υπ' αριθμ. 28979/31.7.1997 έγγραφο της Δ/νσης Διοίκησης του Υπουργείου Εσωτερικών, Δημ. Διοίκησης και Αποκέντρωσης, σύμφωνα με το οποίο οι αρμοδιότητες του Γενικού Γραμματέα της Περιφέρειας σε θέματα Υπηρεσιών του Υπουργείου Οικονομικών, μεταφέρονται από 1.9.1997 στον Υπουργό Οικονομικών.

7. Την υπ' αριθμ. 14650/Δ/ΟΕ85/17.3.2004 (ΦΕΚ 519/ τ.Β΄/17.3.2004 κοινή απόφαση των Πρωθυπουργού και Υπουργού Οικονομίας και Οικονομικών "Περί καθορισμού αρμοδιοτήτων των Υφυπουργών Οικονομίας και Οικονομικών".

8. Τις διατάξεις της παρ. 21 του άρθρου 46 του Ν.3220/ 2004 (ΦΕΚ 15/τ.Α/28.1.2004) "Μεταβίβαση αρμοδιοτήτων του Υπουργού Οικονομίας και Οικονομικών στον Γεν. Γραμματέα της Περιφέρειας".

9. Το υπ' αριθμ. 1030067/296/Α006/7.4.2004 έγγραφο της Δ/νσης Οργάνωσης της Γενικής Δ/νσης Διοικητικής Υποστήριξης του Υπουργείου Οικονομίας και Οικονομικών "Διευκρινήσεις για τις αρμοδιότητες των Υφυπουργών Οικονομίας και Οικονομικών που περιέρχονται από 10.4.2004 στους Γεν. Γραμματείς Περιφερειών".

10. Την από 24.7.2003 έκθεση της επιτροπής καθορισμού των ορίων αιγιαλού και παραλίας στη θέση "Λειψόπυργος" Δήμου Απολλωνίων Νομού Λευκάδας και το από Ιονίου 2003 τοπογραφικό και υψομετρικό διάγραμμα, κλίμακας 1:500 το οποίο συντάχθηκε από τον Τοπογράφο Μηχανικό Γρηγόριο Μπουρσινό σε μία (1) πινακίδα , ελέγχθηκε για την ακρίβεια της αποτύπωσης στις 16.9.2003 από τον Μπέλλο Ευάγγελο Πολ. Μηχανικό ΤΥΔΚ Λευκάδας και θεωρήθηκε την ίδια ημερομηνία από τον Κυριάκο Προκοπίου Πολιτικό Μηχανικό Προϊστάμενο ΤΥΔΚ Λευκάδας.

11. Το υπ' αριθμ. Φ.544.5/1066/03/17.11.2003 έγγραφο του Γενικού Επιτελείου Ναυτικού, αποφασίζουμε:

12. Επικυρώνουμε την από 24.7.2003 έκθεση της κατά το άρθρο 3 του Ν. 2971/2001 αρμόδιας Επιτροπής περί χάραξης των ορίων αιγιαλού και παραλίας στη θέση "Λειψόπυργος" του Δήμου Απολλωνίων Νομού Λευκάδας καθώς επίσης και το από Ιούνιο του 2003 τοπογραφικό και υψομετρικό διάγραμμα, κλίμακας 1:500 το οποίο συντάχθηκε από τον Τοπογράφο Μηχανικό Γρηγόριο Μπουρσινό σε μία (1) πινακίδα , ελέγχθηκε για την ακρίβεια της αποτύπωσης στις 16.9.2003 από τον Μπέλλο Ευάγγελο Πολ. Μηχανικό ΤΥΔΚ Λευκάδας και θεωρήθηκε την ίδια ημερομηνία από τον Κυριάκο Προκοπίου Πολιτικό Μηχανικό Προϊστάμενο ΤΥΔΚ Λευκάδας.

Στο τοπογραφικό αυτό διάγραμμα, καθορίσθηκε η οριογραμμή του αιγιαλού με κόκκινη συνεχή πολυγωνική γραμμή με στοιχεία Α1, Α2, ...έως Α22.

Η οριογραμμή της παραλίας με κίτρινη συνεχή πολυγωνική γραμμή με στοιχεία Π1, Π2, ...έως Π22.

Αποφαίνεται ότι δεν υφίσταται παλαιός αιγιαλός.

Η ζώνη παραλίας έχει πλάτος 10 μ. για να εξυπηρετούνται οι σκοποί του άρθρου 1 παρ. 2 του Ν. 2971/2001.

Δεν υπάρχουν κτίσματα εντός του αιγιαλού και της ζώνης παραλίας.

Η απόφαση αυτή μαζί με την έκθεση της Επιτροπής και το τοπογραφικό διάγραμμα, να δημοσιευτούν στην Εφημερίδα της Κυβερνήσεως.

Κέρκυρα, 26 Ιανουαρίου 2005

Ο Γενικός Γραμματέας Περιφέρειας
ΣΩΤΗΡΙΟΣ Θ. ΒΟΣΔΟΥ

ΕΚΘΕΣΗ

Επιτροπής καθορισμού των ορίων αιγιαλού και παραλίας του άρθρου 3 του Ν. 2971/2001
Για τον καθορισμό των ορίων αιγιαλού και παραλίας στην περιοχή "Λειψόπυργος"
Δημοτικού Διαμερίσματος Ευγήρου
Δήμου Απολλωνίων
Ενδιαφερόμενος: Βασίλειος Φατούρος

Στην Λευκάδα σήμερα την 24.7.2003 οι υπογεγραμμένοι :

1. Βασιλική Πάλμου, Προϊσταμένη Κτηματικής υπηρεσίας του Δημοσίου, ως πρόεδρος
2. Κυριάκος Προκοπίου, Προϊστάμενος Τ.Υ.Δ.Κ. Λευκάδας, ως μέλος
3. Νικόλαος Ζωγάκης, Λιμενάρχης Λευκάδας, ως μέλος
4. Κωνσταντίνα Στασινού, Προϊσταμένη Τμήματος Πολεοδομίας Λευκάδας
5. Χρήστος Μάης, αναπληρωτής Διευθυντής Χωροταξίας και Περιβάλλοντος Π.Ι.Ν.

Αποτελούντες την επιτροπή καθορισμού των ορίων αιγιαλού και παραλίας δυνάμει του άρθρου 3 του Ν. 2971/2001, μεταβήκαμε επί τόπου στην προαναφερόμενη περιοχή στις 24.7.2003 και

Αφού λάβαμε υπ' όψη

1. Την από 8.7.2003 αίτηση του Βασιλείου Φατούρου με την οποία ζητά τον καθορισμό αιγιαλού-παραλίας στη θέση "Λειψόπυργος" Δήμου Απολλωνίων
2. Το από τον Ιούνιο 2003 τοπογραφικό διάγραμμα με κλίμακα 1:500 του Τοπογράφου Μηχανικού Γρηγορίου Μπουρσινού για τον καθορισμό των ορίων αιγιαλού και παραλίας ηλεγμένο για την ακρίβεια της αποτύπωσης από τον Ευάγγελο Μπέλλο, Πολιτικό Μηχ/κό ΤΥΔΚ και θεωρημένο από τον Κυριάκο Προκοπίου, Πολιτικό Μηχανικό, Προϊστάμενο Τ.Υ.Δ.Κ. όπως το άρθρο 4 του Ν. 2971/2001 ορίζει.
3. Τις λοιπές διατάξεις του Ν. 2971/2001 περί αιγιαλού και παραλίας και ειδικότερα τα άρθρα 5 και 9.
4. Τα στοιχεία καθορισμού αιγιαλού και παραλίας που προβλέπονται από το άρθρο 9 του Ν. 2971/2001 και ειδικότερα:

α) Τη γεωμορφολογία του εδάφους για την οποία αναλυτικά αναφέρεται ότι:

α1. Η μορφολογία της ακτής συνίσταται από βραχώδη πρανή μεγάλου πλάτους με ήπιες αλλά και απότομες κλίσεις και ύψη στέψης που κυμαίνονται από 3 έως 22 μέτρα, εξαιρετικά ανώμαλα με πολλές εξάρσεις και ενδιάμεσα κενά.

α2. Της ακτής συνέχονται εκτάσεις λοφώδεις-ορεινές με έδαφος βραχώδες-ημιβραχώδες.

α3. Το φυσικό όριο βλάστησης συνίσταται από πυκνή θαμνώδη φυσική βλάστηση (πουρνάρια).

β) Το γεγονός ότι στην περιοχή δεν υπάρχουν παράκτιοι φυσικοί πόροι.

γ) Το γεγονός ότι οι συνήθεις επικρατούντες άνεμοι στην ανωτέρω περιοχή είναι μέτριας έντασης Νότιοι - Νοτιοανατολικοί.

δ) τη μορφολογία του πυθμένα ο οποίος συνίσταται από βραχώδη ανώμαλη σύσταση και μεγάλα βάθη κοντά στην ακτή συνέπεια των οποίων η θραύση των κυμάτων συντελείται πάνω σε αυτή και ο κυματισμός καλύπτει κατά κανόνα μεγάλο εύρος ακτής προκειμένου να εκτονωθεί.

ε) Τον τομέα ανάπτυξης κυματισμού σε σχέση με το μέτωπο της ακτής, ότι δηλαδή πρόκειται για ακτή με μεγάλο ανάπτυγμα πελάγους που συμβάλλει στη δημιουργία μεγάλης έντασης κυματικού πεδίου.

στ) Την μη ύπαρξη τεχνικών έργων στην περιοχή.

ζ) Την μη ύπαρξη εγκεκριμένων χωροταξικών κατευθύνσεων και χρήσεων γης που επηρεάζουν την παράκτια ζώνη.

η) Την μη ύπαρξη δημοσίων κτημάτων κάθε κατηγορίας που βρίσκονται σε άμεση γειτνίαση με την παράκτια ζώνη με την επιφύλαξη παντός δικαιώματος του Ελληνικού Δημοσίου που θα προκύψει στο μέλλον.

θ) Την μη ύπαρξη κτηματολογίου.

ι) Την μη ύπαρξη ευπαθών οικοσυστημάτων και προστατευόμενων περιοχών, αποφασίζουμε:

Καθορίζουμε επί του ως άνω τοπογραφικού διαγράμματος :

1. Την οριογραμμή του αιγιαλού με κόκκινη συνεχή πολυγωνική γραμμή.
2. Την οριογραμμή παραλίας με κίτρινη συνεχή πολυγωνική γραμμή.
3. Δεν υφίσταται οριογραμμή παλαιού αιγιαλού
4. Η οριογραμμή αιγιαλού απέχει σταθερά από την οριογραμμή παραλίας απόσταση 10 μ.

Αναλυτικότερα

Οι κατωτέρω κορυφές εξαρτώνται απ' ευθείας από το κρατικό τριγωνομετρικό δίκτυο με συντεταγμένες του ΕΓΣΑ 87.

1. Ως οριογραμμή αιγιαλού ορίζεται η πολυγωνική των κορυφών Α1, Α2, Α3,... έως Α22 με τις συντεταγμένες που αναγράφονται στον πίνακα που ακολουθεί.

ΠΙΝΑΚΑΣ ΣΥΝΤΕΤΑΓΜΕΝΩΝ
ΚΟΡΥΦΩΝ ΑΙΓΙΑΛΟΥ

ΚΟΡΥΦΗ	Χ	Υ
Α1	206605,214	4275945,272
Α2	206636,822	4275882,224
Α3	206636,704	4275861,093
Α4	206690,695	4275818,484
Α5	206709,300	4275790,771
Α6	206727,202	4275788,493
Α7	206757,199	4275769,415
Α8	206786,847	4275765,126
Α9	206842,209	4275756,567
Α10	206884,301	4275749,105
Α11	206912,888	4275700,529
Α12	206932,555	4275684,613
Α13	206944,063	4275667,749
Α14	207006,977	4275625,616

Α15	207028,866	4275582,828
Α16	206984,776	4275560,488
Α17	206956,986	4275550,585
Α18	206994,139	4275511,307
Α19	207014,468	4275463,740
Α20	207017,980	4275419,678
Α21	207026,245	4275381,065
Α22	207023,631	4275364,081

2. Ως οριογραμμή της παραλίας ορίζεται η πολυγωνική των κορυφών Π1, Π2, Π3,... έως Π22 με τις συντεταγμένες που αναγράφονται στον πίνακα που ακολουθεί και σε απόσταση 10 μ από την οριογραμμή του αιγιαλού, για να εξυπηρετούνται οι σκοποί του άρθρου 1 παρ. 2 του Ν. 2971/2001.

ΠΙΝΑΚΑΣ ΣΥΝΤΕΤΑΓΜΕΝΩΝ
ΚΟΡΥΦΩΝ ΠΑΡΑΛΙΑΣ

ΚΟΡΥΦΗ	Χ	Υ
Π1	206614,154	4275949,754
Π2	206646,835	4275884,564
Π3	206646,731	4275865,919
Π4	206698,122	4275825,362
Π5	206715,070	4275800,117
Π6	206730,682	4275798,131
Π7	206760,755	4275779,005
Π8	206788,327	4275775,016
Π9	206843,846	4275766,432
Π10	206890,583	4275758,147
Π11	206920,588	4275707,163
Π12	206939,987	4275691,463
Π13	206951,234	4275674,982
Π14	207014,698	4275632,481
Π15	207042,340	4275578,446
Π16	206988,730	4275551,281
Π17	206974,791	4275546,314
Π18	207002,632	4275516,881
Π19	207024,307	4275466,166
Π20	207027,896	4275421,128
Π21	207036,408	4275381,361
Π22	207033,514	4275362,560

Λευκάδα, 24 Ιουλίου 2003

1. Βασιλική Πάλμου
Προϊσταμένη Κτηματικής Υπηρεσίας Λευκάδας

(Υπογραφή)

2. Κυριάκος Προκοπίου
Προϊστάμενος Τ.Υ.Δ.Κ. Λευκάδας

(Υπογραφή)

3. Νικόλαος Ζωγάκης
Λιμενάρχης Λευκάδας


(Υπογραφή)


4. Κωνσταντίνα Στασινού
Προϊσταμένη Τμήματος Πολεοδομίας Λευκάδας


(Υπογραφή)


5. Χρήστος Μάης
Αναπληρωτής Διευθυντής ΠΕ.ΧΩ./Π.Ι.Ν.


(Υπογραφή)

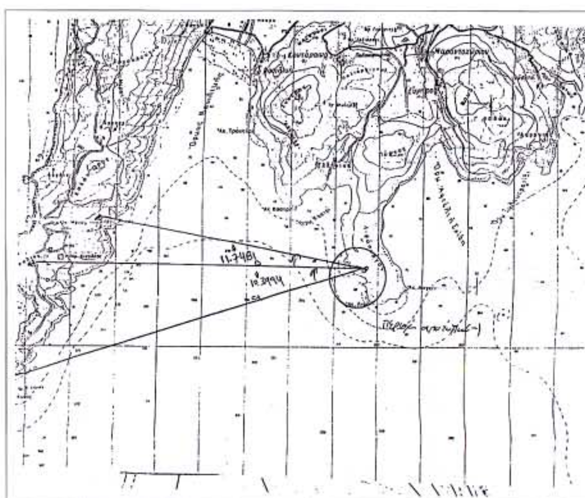


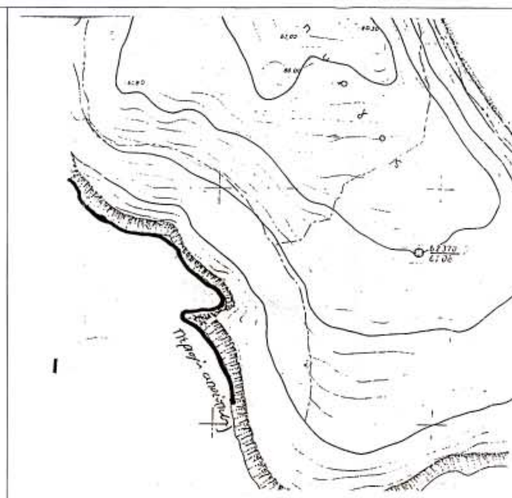

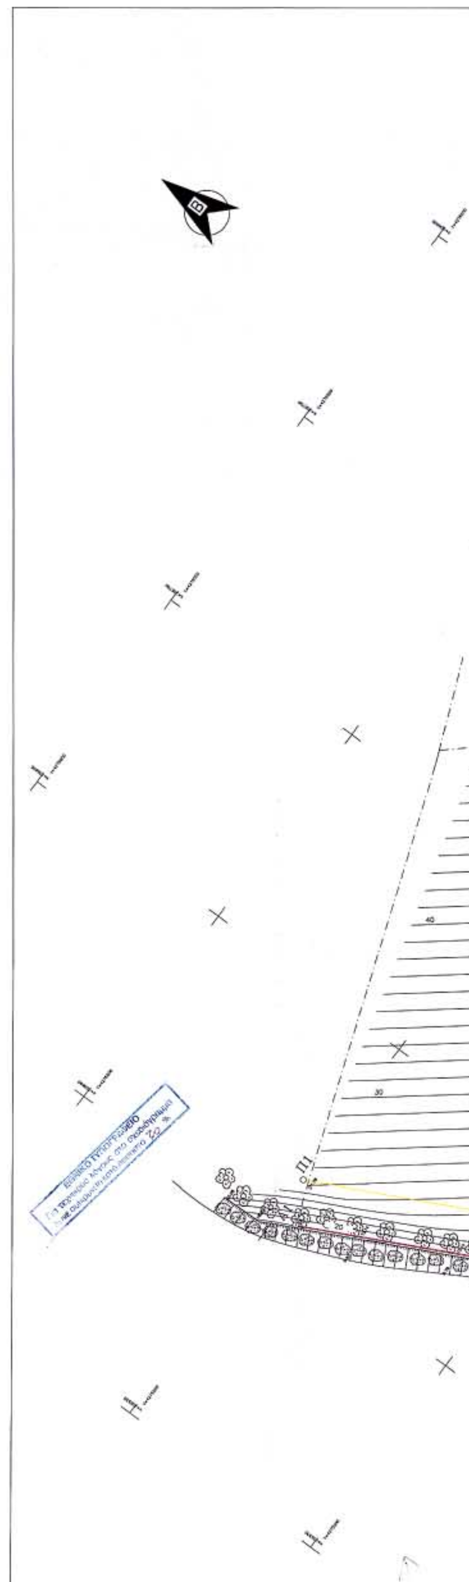

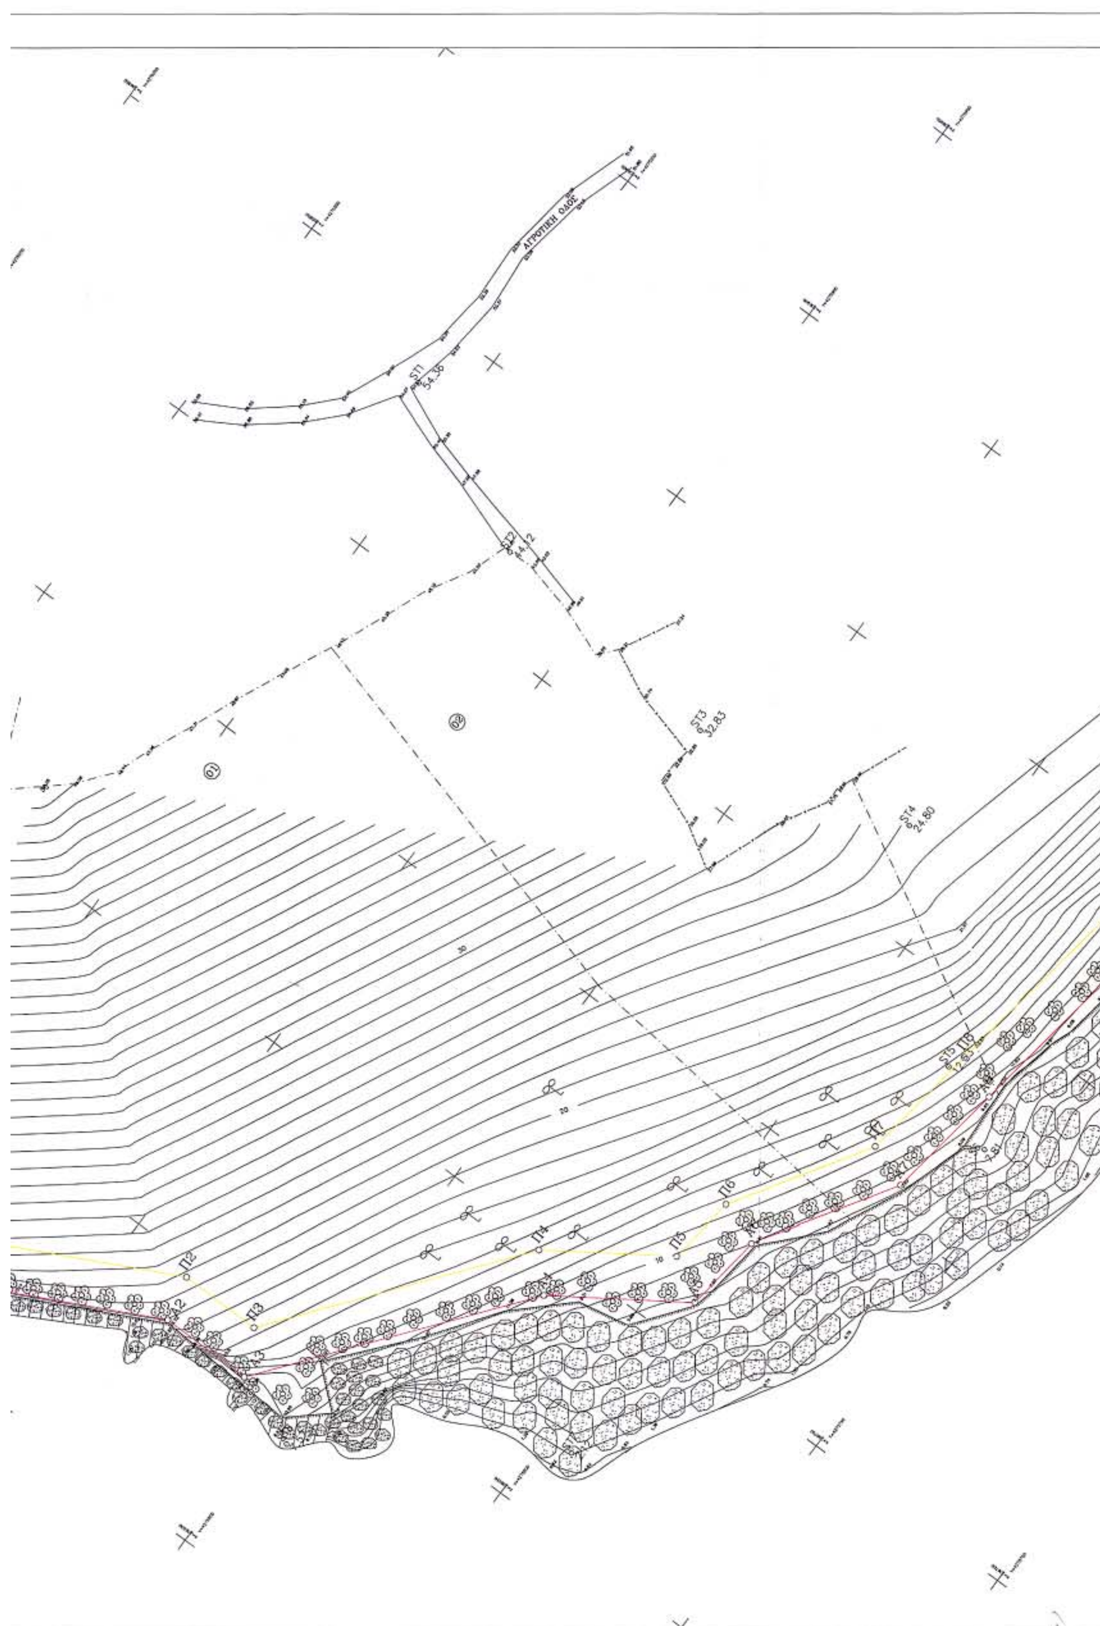
ΑΓΡΟΤΙΚΗ ΟΔΟΣ
ST1 54.36
ST2 44.12
ST3 32.83
ST4 24.80
01
02
Π2
Π3
Π4
Π5
Π6
Π7

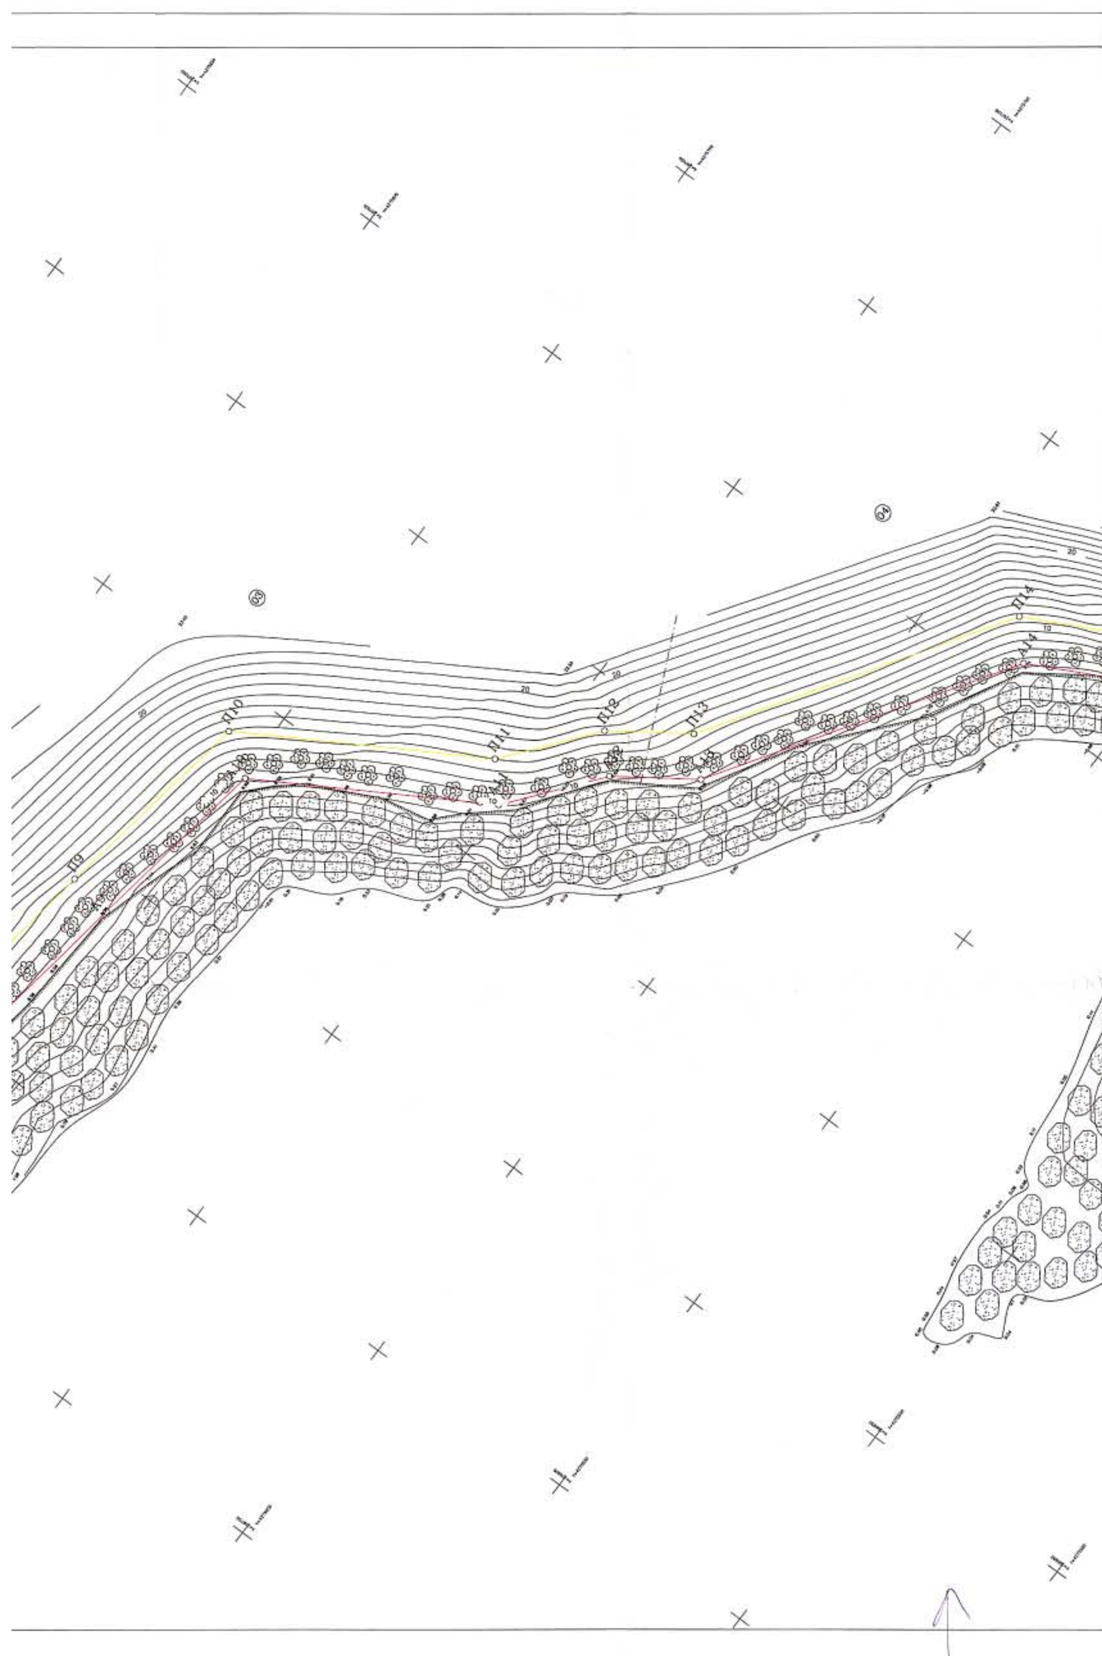

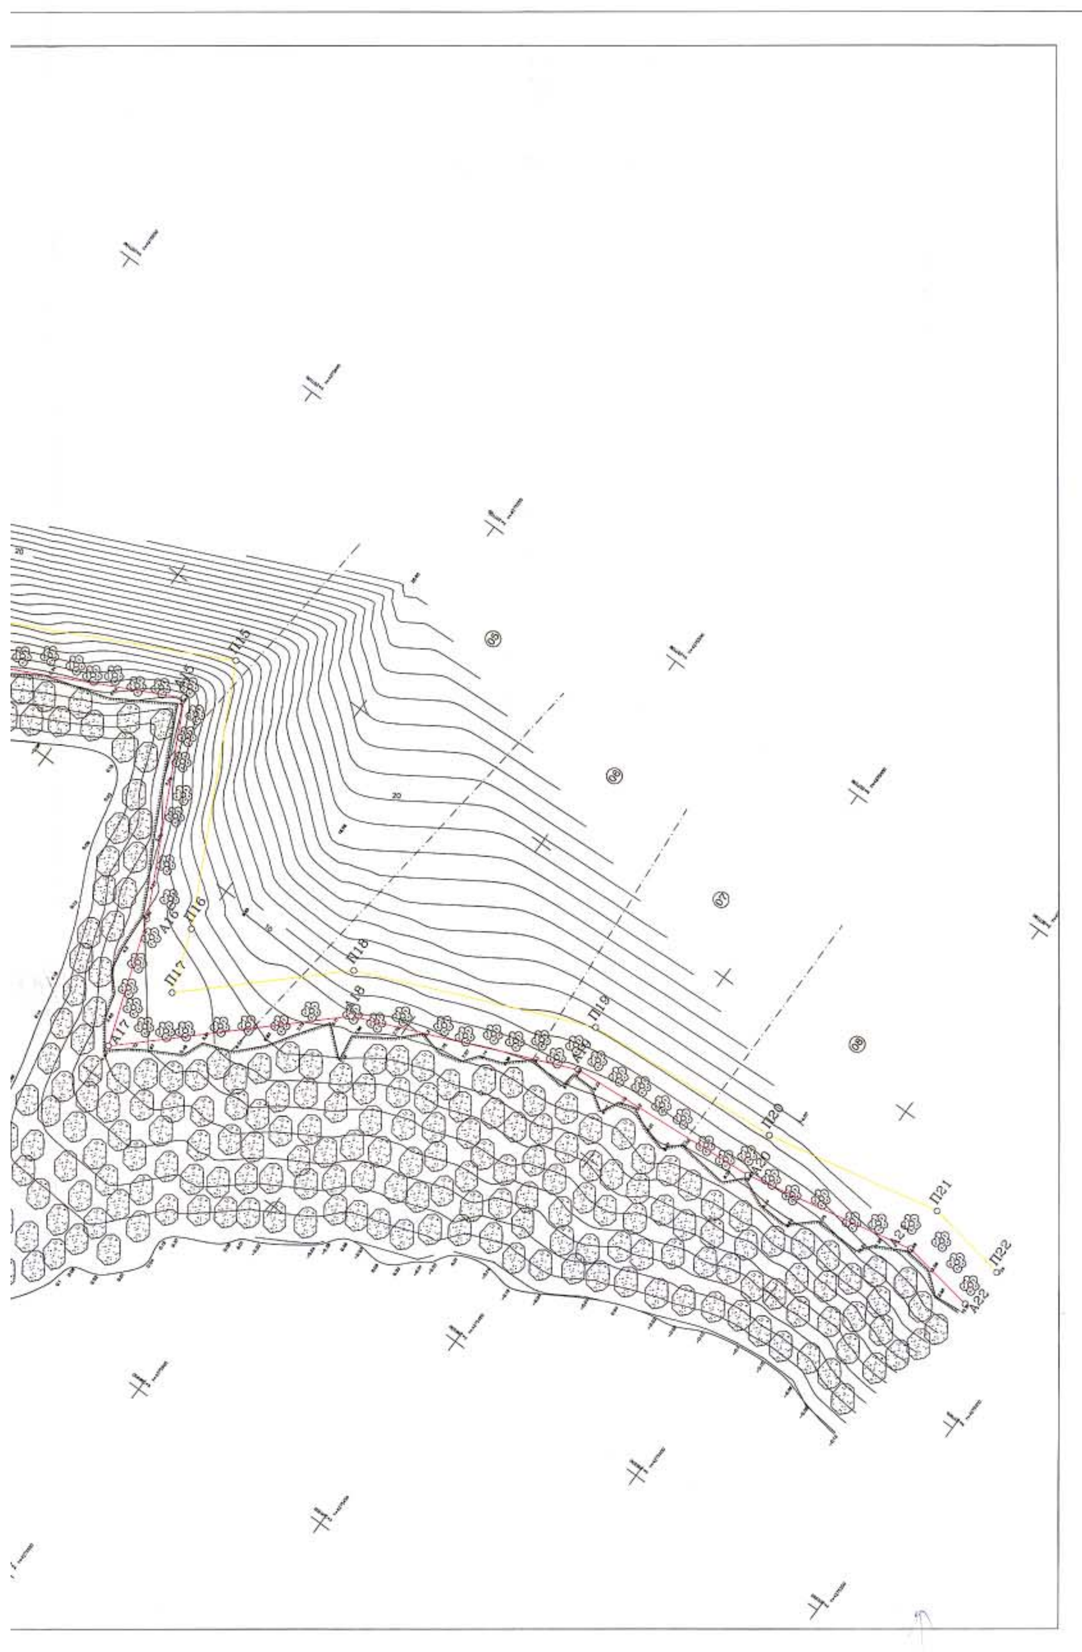

Π21
Π22
Α22
38

Η ΕΞΑΡΤΗΣΗ ΤΗΣ ΑΠΟΤΥΠΩΣΗΣ ΕΓΙΝΕ ΑΠΟ
ΤΟ ΕΘΝΙΚΟ ΤΡΙΓΩΝΟΜΕΤΡΙΚΟ ΔΙΚΤΥΟ
ΕΛΛΗΝΙΚΟ DATUM - ΠΡΟΒΟΛΗ ΕΓΣΑ 87

DATUM: ΔΙΟΝΥΣΟΥ
ΕΛΛΕΙΨΟΕΙΔΕΣ: GRS 80
ΠΡΟΒΟΛΗ: U.T.M.

ΠΙΝΑΚΑΣ ΣΥΝΤΕΤΑΓΜΕΝΩΝ ΣΤΑΣΕΩΝ ΚΑΙ ΕΞΑΣΦΑΛΙΣΕΩΝ

ΣΤΑΣΗ	X	Y	ΔΗ
ΝΗΡΑ	198598.301	4273724.687	74.310
ΛΟΥΤΣΑ	199479.954	4275210.517	161.193
ΜΕΛΙΑ	200475.160	4276489.347	196.025
ΣΤ1	206836,466	4275960.650	54.36
ΣΤ2	206818,435	4275922.349	44.12
ΣΤ3	206811,769	4275865.208	32.83
ΣΤ4	206822,409	4275815.301	24.80
ΣΤ5	206784,643	4275776.498	12.53
Σ6	206774,574	4275759.229	7.81
ΣΤ7	206666,438	4275792.893	2.12
ΣΤ8	206630,396	4275844.652	7.57

ΣΤΑΣΗ Σ1(ΑΤΣΑΛΟΚΑΡΦΟ)	ΣΤΑΣΗ Σ2(ΑΤΣΑΛΟΚΑΡΦΟ)	ΣΤΑΣΗ Σ3(ΑΤΣΑΛΟΚΑΡΦΟ)
Ε1 = 6.80 μ (ΔΡΟΜΟΣ)	Ε1 = 5.50 μ (ΒΡΑΧΟΣ)	Ε1 =3.50μ(ΠΕΡΙΦΡΑΞΗ)
Ε2 = 5.65 μ (ΔΡΟΜΟΣ)	Ε2 = 6.80 μ (ΒΡΑΧΟΣ)	Ε2 =4.50μ(ΠΕΡΙΦΡΑΞΗ)
Ε3 = 9.80 μ (ΔΡΟΜΟΣ)	Ε3 = 7.80 μ (ΒΡΑΧΟΣ)	Ε3 =2.80μ(ΠΕΡΙΦΡΑΞΗ)
ΣΤΑΣΗ Σ4(ΑΤΣΑΛΟΚΑΡΦΟ)	ΣΤΑΣΗ Σ5(ΑΤΣΑΛΟΚΑΡΦΟ)	ΣΤΑΣΗ Σ6(ΑΤΣΑΛΟΚΑΡΦΟ)
Ε1 =10.50μ(ΠΕΡΙΦΡΑΞΗ)	Ε1 = 6.50 μ (ΛΙΘΙΑ)	Ε1 = 2.25 μ (ΒΡΑΧΟΣ)
Ε2 =6.50μ(ΠΕΡΙΦΡΑΞΗ)	Ε2 = 7.80 μ (ΒΡΑΧΟΣ)	Ε2 = 2.18μ (ΒΡΑΧΟΣ)
Ε3 = 8.50 μ (ΛΙΘΙΑ)	Ε3 = 6.68 μ (ΛΙΘΙΑ)	Ε3 = 1.20 μ (ΒΡΑΧΟΣ)
ΣΤΑΣΗ Σ7(ΑΤΣΑΛΟΚΑΡΦΟ)	ΣΤΑΣΗ Σ8(ΑΤΣΑΛΟΚΑΡΦΟ)	
Ε1 = 2.60μ (ΒΡΑΧΟΣ)	Ε1 = 3.35 μ (ΒΡΑΧΟΣ)	
Ε2 = 1.15 μ (ΒΡΑΧΟΣ)	Ε2 = 4.52 μ (ΒΡΑΧΟΣ)	
Ε3 = 2.58 μ (ΒΡΑΧΟΣ)	Ε3 = 3.28 μ (ΒΡΑΧΟΣ)	

ΜΕΘΟΔΟΣ ΑΠΟΤΥΠΩΣΗΣ : ΤΑΧΥΜΕΤΡΙΚΗ ΜΕ ΓΕΩΔΑΙΤΙΚΟ ΣΤΑΘΜΟ
ΙΣΟΔΙΑΣΤΑΣΗ : 1,00 μ.
ΧΡΟΝΟΣ ΑΠΟΤΥΠΩΣΗΣ : ΙΟΥΝΙΟΣ 2003
ΤΡΙΓΩΝΟΜΕΤΡΙΚΗ ΕΞΑΡΤΗΣΗ : ΟΠΙΣΘΟΤΟΜΙΑ ΑΠΟ ΤΡΙΓΩΝΟΜΕΤΡΙΚΑ ΝΗΡΑ,ΜΕΛΙΑ,ΛΟΥΣΤΑ
ΥΨΟΜΕΤΡΙΚΗ ΕΞΑΡΤΗΣΗ : ΜΕΣΗ ΣΤΑΘΜΗ ΘΑΛΑΣΣΑΣ

ΠΙΝΑΚΑΣ ΙΔΙΟΚΤΗΣΙΩΝ

ΚΩΔΙΚΟΣ ΙΔΙΟΚΤΗΣΙΑΣ	ΦΕΡΟΜΕΝΟΙ ΙΔΙΟΚΤΗΤΕΣ
①	ΒΑΣΙΛΗΣ ΦΑΤΟΥΡΟΣ
②	ΦΩΤΙΟΣ ΚΑΙ ΕΛΕΝΗ ΒΕΡΥΚΙΟΥ
③	ΚΟΝΤΟΓΙΩΡΓΗΣ ΓΙΩΡΓΟΣ
④	ΒΑΣΙΛΗΣ ΦΑΤΟΥΡΟΣ
⑤	ΝΙΚΟΣ ΚΑΙ ΓΕΡΑΣΙΜΟΣ ΚΑΒΒΑΔΑΣ
⑥	ΑΡΙΣΤΟΤΕΛΗΣ ΦΑΤΟΥΡΟΣ
⑦	ΑΡΙΣΤΟΤΕΛΗΣ ΚΑΙ ΝΙΚΟΣ ΚΑΒΒΑΔΑΣ
⑧	ΑΡΙΣΤΟΤΕΛΗΣ ΦΑΤΟΥΡΟΣ

ΥΠΟΜΝΗΜΑ

ΑΚΤΟΓΡΑΜΜΗ
ΟΡΙΟ ΒΛΑΣΤΗΣΗΣ ΦΡΥΔΙ ΠΡΑΝΟΥΣ
ΚΑΤΑΚΟΡΥΦΟ ΒΡΑΧΩΔΕΣ ΠΡΑΝΕΣ
ΟΡΙΟ ΙΔΙΟΚΤΗΣΙΑΣ
ΣΥΡΜΑΤΟΠΛΕΓΜΑ
ΞΕΡΟΛΙΘΙΑ
ΑΓΡΟΤΙΚΟΣ ΔΡΟΜΟΣ
ΘΑΜΝΩΔΗΣ ΕΚΤΑΣΗ
ΒΡΑΧΩΔΗΣ ΕΚΤΑΣΗ

ΠΙΝΑΚΑΣ ΣΥΝΤΕΤΑΓΜΕΝΩΝ ΚΟΡΥΦΩΝ ΑΙΓΙΑΛΟΥ

ΚΟΡΥΦΗ	X	Y
Α1	206605.214	4275945.272
Α2	206636.822	4275882.224
Α3	206636.704	4275861.093
Α4	206690.695	4275818.484
Α5	206709.300	4275790.771
Α6	206727.202	4275788.493
Α7	206757.199	4275769.415
Α8	206786.847	4275765.126
Α9	206842.209	4275756.567
Α10	206884.301	4275749.105
Α11	206912.888	4275700.529
Α12	206932.555	4275684.613
Α13	206944.063	4275667.749
Α14	207006.977	4275625.616
Α15	207028.866	4275582.828
Α16	206984.776	4275560.488
Α17	206956.986	4275550.585
Α18	206994.139	4275511.307
Α19	207014.468	4275463.740
Α20	207017.980	4275419.678
Α21	207026.245	4275381.065
Α22	207023.631	4275364.081

ΠΙΝΑΚΑΣ ΣΥΝΤΕΤΑΓΜΕΝΩΝ ΚΟΡΥΦΩΝ ΠΑΡΑΛΙΑΣ

ΚΟΡΥΦΗ	X	Y
Π1	206614.154	4275949.754
Π2	206646.835	4275884.564
Π3	206646.731	4275865.919
Π4	206698.122	4275825.362
Π5	206715.070	4275800.117
Π6	206730.682	4275798.131
Π7	206760.755	4275779.005
Π8	206788.327	4275775.016
Π9	206843.846	4275766.432
Π10	206890.583	4275758.147
Π11	206920.588	4275707.163
Π12	206939.987	4275691.463
Π13	206951.234	4275674.982
Π14	207014.698	4275632.481
Π15	207042.340	4275578.446
Π16	206988.730	4275551.281
Π17	206974.791	4275546.314
Π18	207002.632	4275516.881
Π19	207024.307	4275466.166
Π20	207027.896	4275421.128
Π21	207036.408	4275381.361
Π22	207033.514	4275362.560

ΥΠΟΜΝΗΜΑ ΕΠΙΤΡΟΠΗΣ

Το παρόν Τοπογραφικό Διάγραμμα συνοδεύει την από 24/7/2003. έκθεση της επιτροπής καθορισμού ορίων Αιγιαλού και Παραλίας. Οι κορυφές των οριογραμμών έχουν εξαρτηθεί από το Εθνικό Τριγωνομετρικό Δίκτυο με συντεταγμένες του πίνακα που ακολουθεί

ΟΡΙΟΓΡΑΜΜΗ ΑΙΓΙΑΛΟΥ :
ΟΡΙΟΓΡΑΜΜΗ ΠΑΡΑΛΙΑΣ :

ΛΕΥΚΑΔΑ 24/7/2003

ΤΑ ΜΕΛΗ ΤΗΣ ΕΠΙΤΡΟΠΗΣ

1) ΒΑΣΙΛΙΚΗ ΠΑΛΜΟΥ
Προϊσταμένη Κτηματικής Υπηρεσίας : Λευκάδας
2) ΚΥΡΙΑΚΟΣ ΠΡΟΚΟΠΙΟΥ
Πολιτικός Μηχ/κος Προϊστάμενος Τ.Υ.Δ.Κ. Ν. Λευκάδας
3) ΚΩΝ/ΝΑ ΣΤΑΣΙΝΟΥ
Προϊσταμένη Τμήματος Πολεοδομίας Ν. Λευκάδας
4) Μάης Χρήστος
Χημικός Μηχ/κος Αν/τής Διευθυντής ΠΕΧΩ Περιφέρειας Ιονίων Νήσων
5) Νικόλαος Ζωγάκης
Λιμενάρχης Λευκάδας

ΗΛΕΓΧΘΗ ΓΙΑ ΤΗΝ ΑΚΡΙΒΕΙΑ
ΤΗΣ ΑΠΟΤΥΠΩΣΗΣ
ΛΕΥΚΑΔΑ 16/9/2003

Ο ΕΛΕΓΞΑΣ

ΕΥΑΓΓΕΛΟΣ ΜΠΕΛΛΟΣ
ΠΟΛΙΤΙΚΟΣ ΜΗΧΑΝΙΚΟΣ

- ΘΕΩΡΗΘΗΚΕ -
ΛΕΥΚΑΔΑ 16/9/2003
Ο ΠΡΟΪΣΤΑΜΕΝΟΣ ΤΥΔΚ

ΚΥΡΙΑΚΟΣ ΠΡΟΚΟΠΙΟΥ
ΠΟΛΙΤΙΚΟΣ ΜΗΧΑΝΙΚΟΣ

ΠΕΡΙΦΕΡΕΙΑ ΙΟΝΙΩΝ ΝΗΣΙΩΝ
Δ/ΝΣΗ ΠΕΡΙΒ/ΝΤΟΣ & ΧΩΡΟΤΑΞΙΑΣ
Συνοδεύει την 1036/26-1-05
υπόφαση Γεν. Γραμματέα Π.Ι.Ν.
Κέρκυρα 26/1/05
Ο Δ/ντής ΠΕΧΩ
Ε.α.α.

Στάλω Παπανικολάκου
Π.Ε. Μηχ.

ΤΕΧΝΙΚΟ ΓΡΑΦΕΙΟ
ΜΠΟΥΡΣΙΝΟΣ ΓΡΗΓΟΡΗΣ
ΤΟΠΟΓΡΑΦΟΣ ΜΗΧ/ΚΟΣ

ΕΝΔΙΑΦΕΡΟΜΕΝΟΣ : ΦΑΤΟΥΡΟΣ ΒΑΣΙΛΕΙΟΣ

ΕΡΓΟ:

ΚΑΘΟΡΙΣΜΟΣ ΟΡΙΩΝ ΑΙΓΙΑΛΟΥ ΚΑΙ ΠΑΡΑΛΙΑΣ
ΣΤΗΝ ΠΕΡΙΟΧΗ ΛΙΨΟΠΥΡΓΟΥ ΠΡΩΗΝ ΚΟΙΝΟΤΗΤΑΣ
ΕΥΓΗΡΟΥ ΔΗΜΟΥ ΑΠΟΛΛΩΝΙΩΝ ΝΟΜΟΥ ΛΕΥΚΑΔΑΣ

ΘΕΣΗ: " ΛΕΙΨΟΠΥΡΓΟΣ "
Δ.Δ. ΕΥΓΗΡΟΥ
ΔΗΜΟΥ ΑΠΟΛΛΩΝΙΩΝ

ΘΕΜΑ ΣΧΕΔΙΟΥ:

ΤΟΠΟΓΡΑΦΙΚΟ ΔΙΑΓΡΑΜΜΑ

ΚΛΙΜΑΚΑ 1/500 ΙΣΟΔΙΑΣΤΑΣΗ 1,00 Μ	ΑΡΙΘΜΟΣ ΣΧΕΔΙΟΥ
ΗΜΕΡΟΜΗΝΙΑ ΙΟΥΝΙΟΣ 2003	T1

Ο ΣΥΝΤΑΞΑΣ
ΓΡΗΓΟΡΙΟΣ ΕΥΑΓ. ΜΠΟΥΡΣΙΝΟΣ
ΔΙΠΛ. ΑΓΡΟΝΟΜΟΣ - ΤΟΠΟΓΡΑΦΟΣ ΜΗΧΑΝΙΚΟΣ
ΑΡΙΣΤΟΤΕΛΕΙΟΥ ΠΑΝΕΠΙΣΤΗΜΙΟΥ ΘΕΣ/ΝΙΚΗΣ
ΜΕΛΟΣ Τ.Ε.Ε.